


Verkehrszeichenplan

Bauvorhaben: Ludwigsburger Steige 15, 71686 Remseck-Aldingen	geprüft:
Dauer:	Datum: Stuttgart, den <u>19.9.2024</u>
Plannummer: 101 UML	bearbeitet: Darko Lepesic
Maßstab 1 : 500 marmik Verkehrssicherung In den Entenäckern 20, 70599 Stuttgart Tel: 0711 31 51 83 83	
Die Daten sind nur für den angegebenen Zweck zu verwenden und dürfen nicht an Dritte weitergegeben werden.	

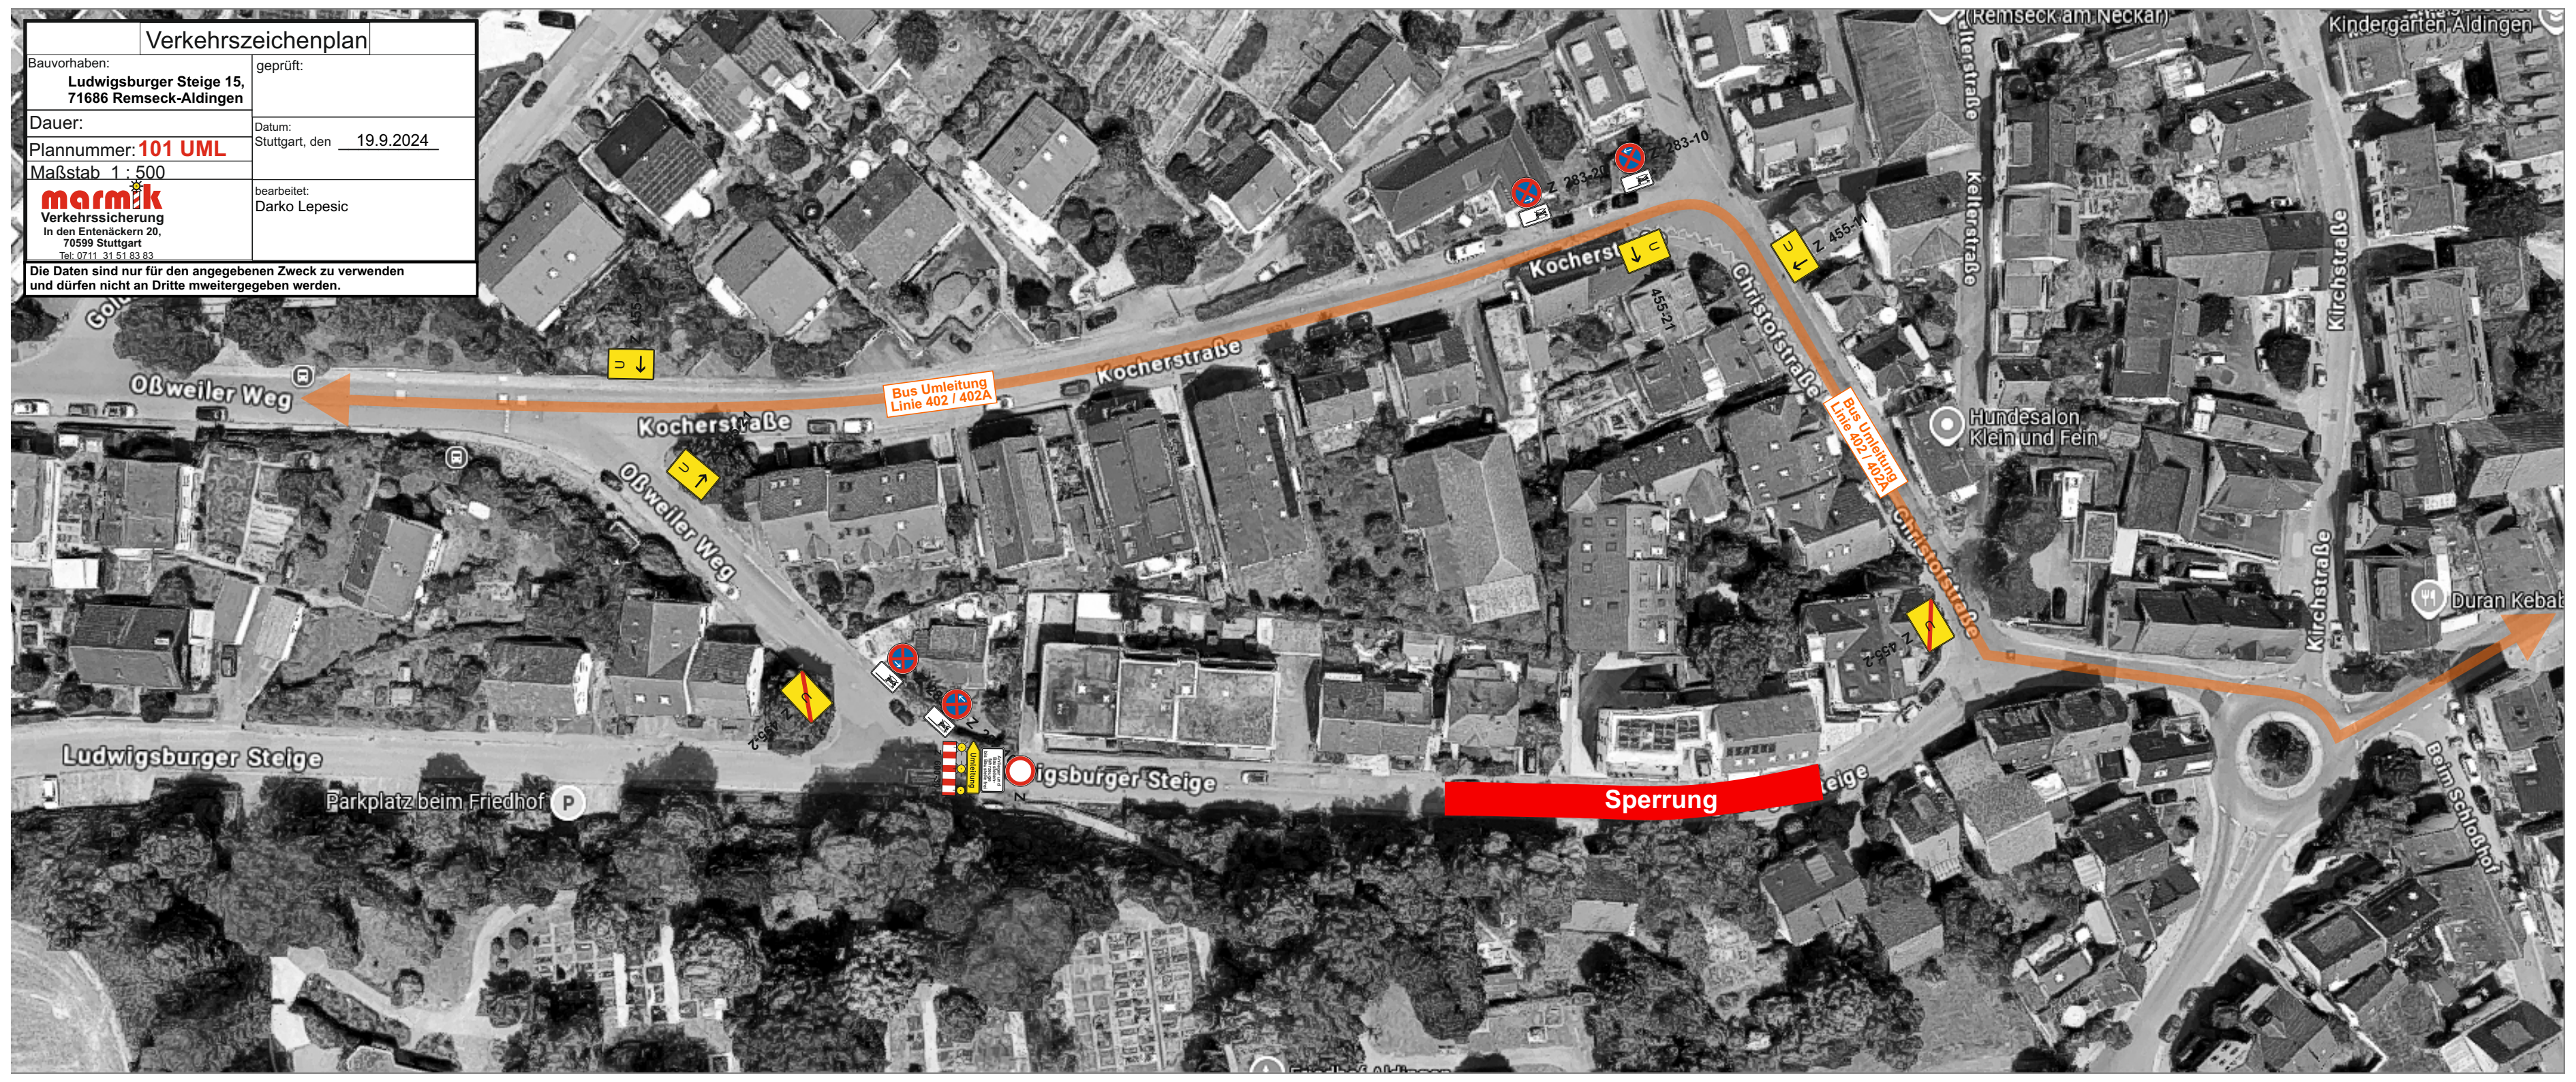

Bus Umleitung
Linie 402 / 402A

Bis Umleitung
Linie 402 / 402A

Sperrung

Parkplatz beim Friedhof

Verkehrszeichenplan	
Bauvorhaben: Ludwigsburger Steige 15, 71686 Remseck-Aldingen	geprüft:
Dauer:	Datum: Stuttgart, den <u>19.9.2024</u>
Plannummer: 101 UML	bearbeitet: Darko Lepesic
Maßstab 1 : 500 marmik Verkehrssicherung In den Entenäckern 20, 70599 Stuttgart Tel: 0711 31 51 83 83	
Die Daten sind nur für den angegebenen Zweck zu verwenden und dürfen nicht an Dritte weitergegeben werden.	